



Schéma

Croquis : Bâtiment composé de 7 gîtes partie Rdc

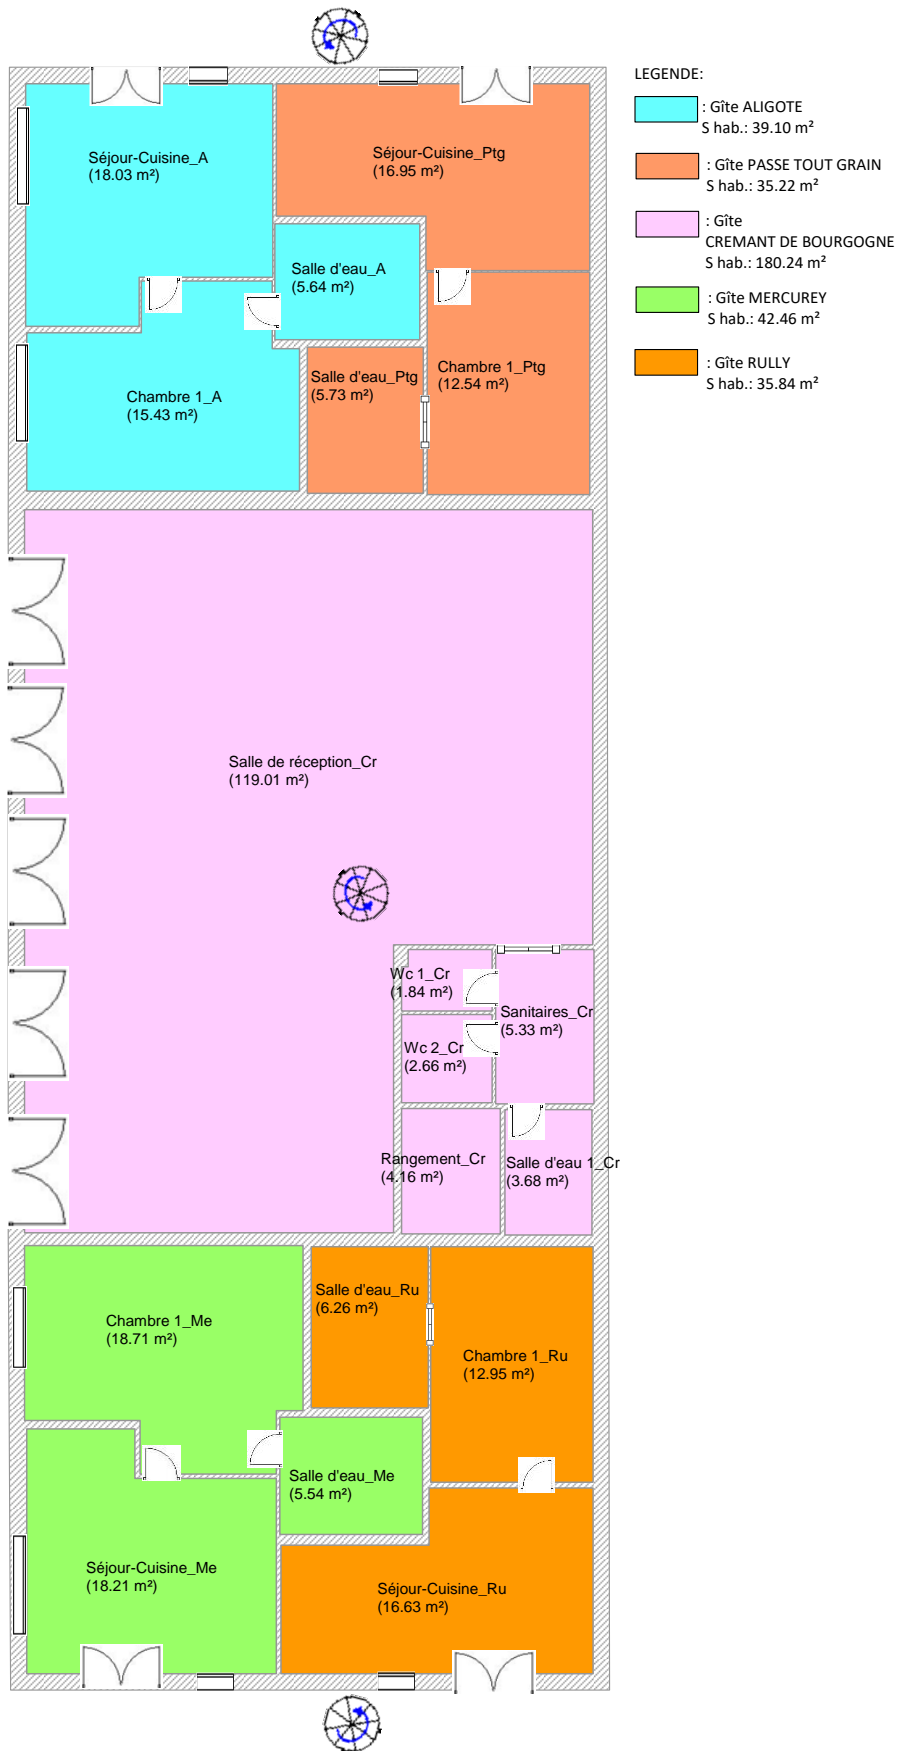

Croquis : Bâtiment composé de 7 Gîtes partie 1er étage

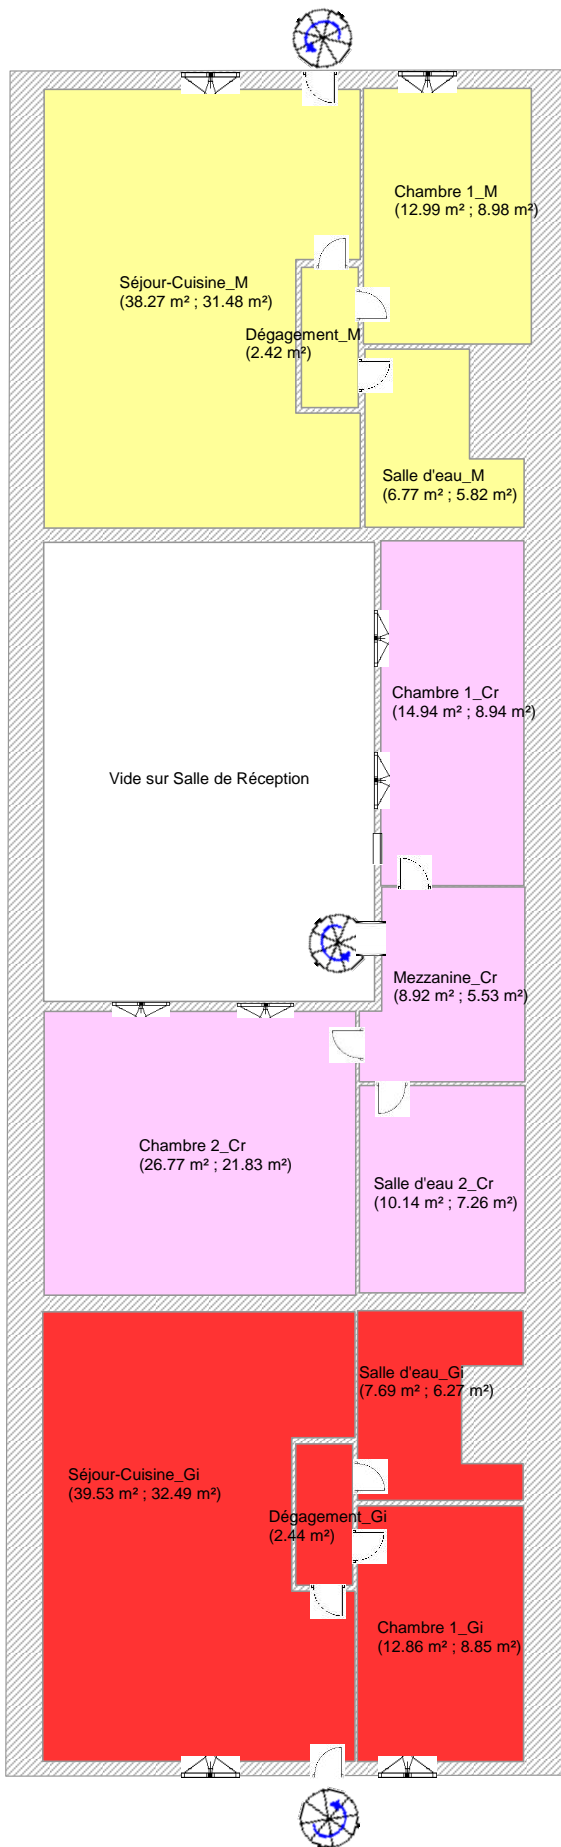

LEGENDE:

- : Gîte MONTAGNY
S hab.: 48.70 m²
- : Gîte CREMANT DE BOURGOGNE
S hab.: 180.24 m²
- : Gîte GIVRY
S hab.: 50.05 m²